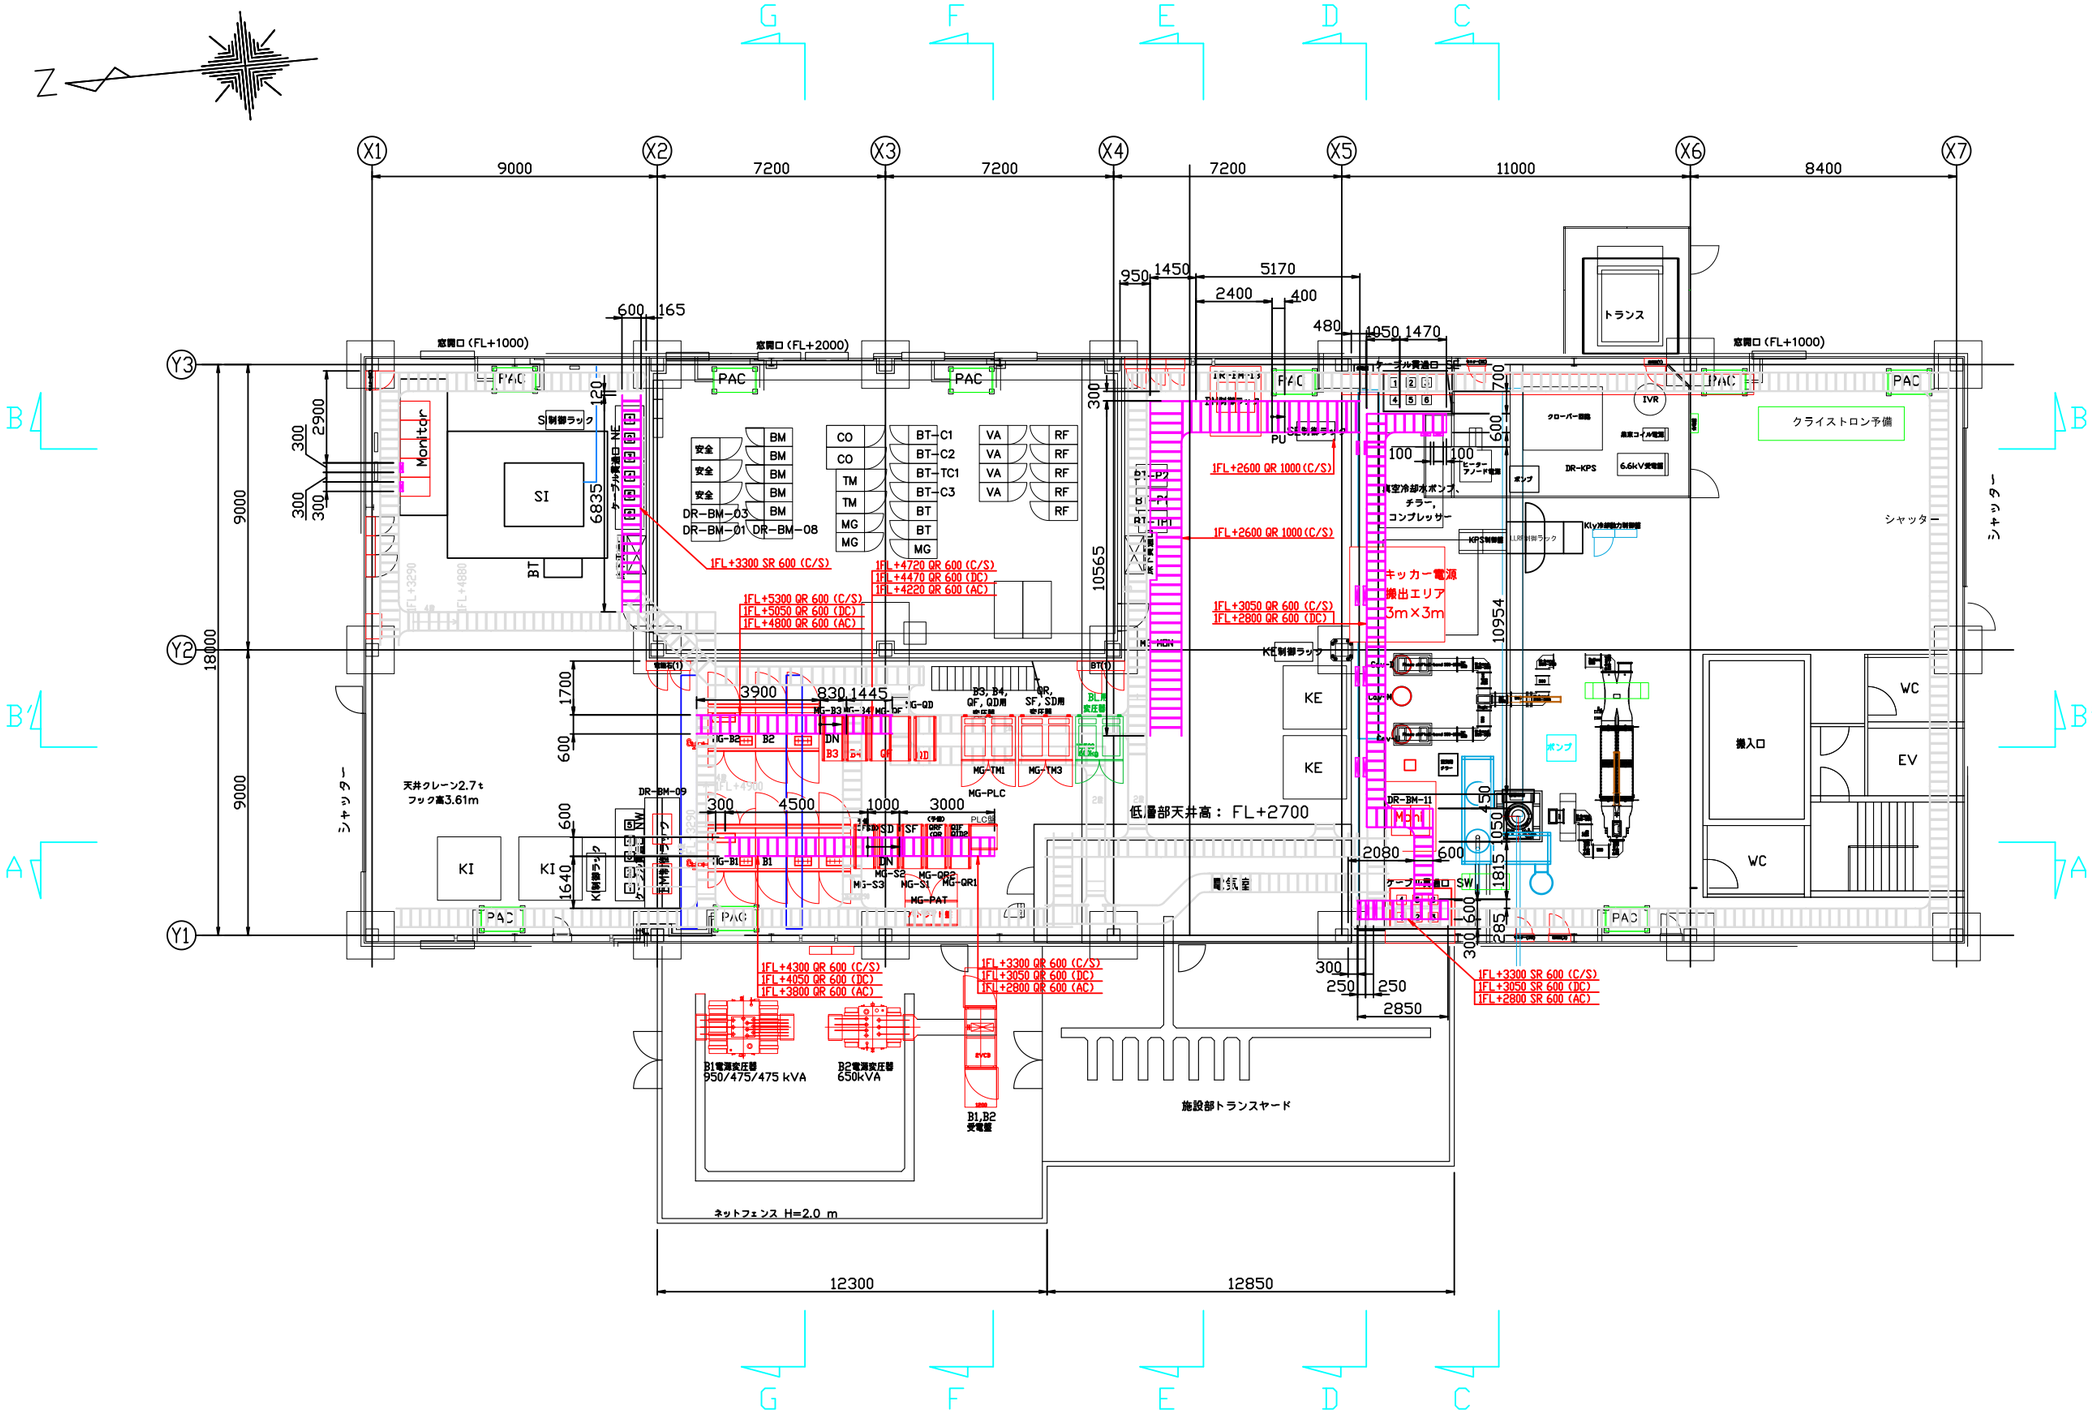

ALL回路

DR電源棟
ケーブルトレイ布設図_平面図 (1/2)

仮TR-1-0001