可撓ジョイント詳細図(3)　S=1:30(1:60)

断　面　図　1－1

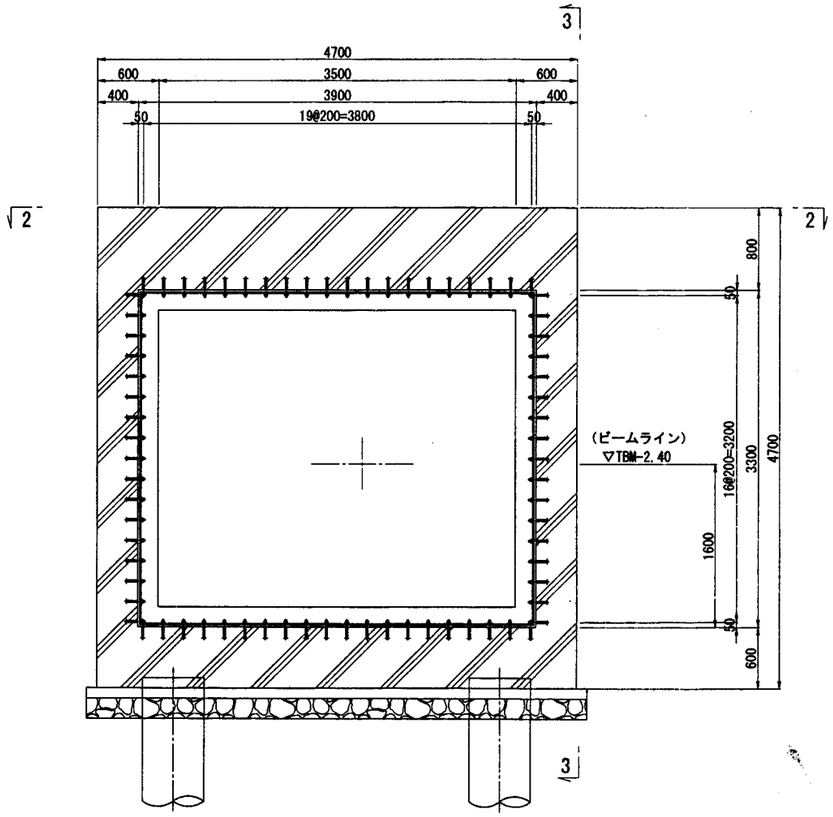

側　面　図　3－3

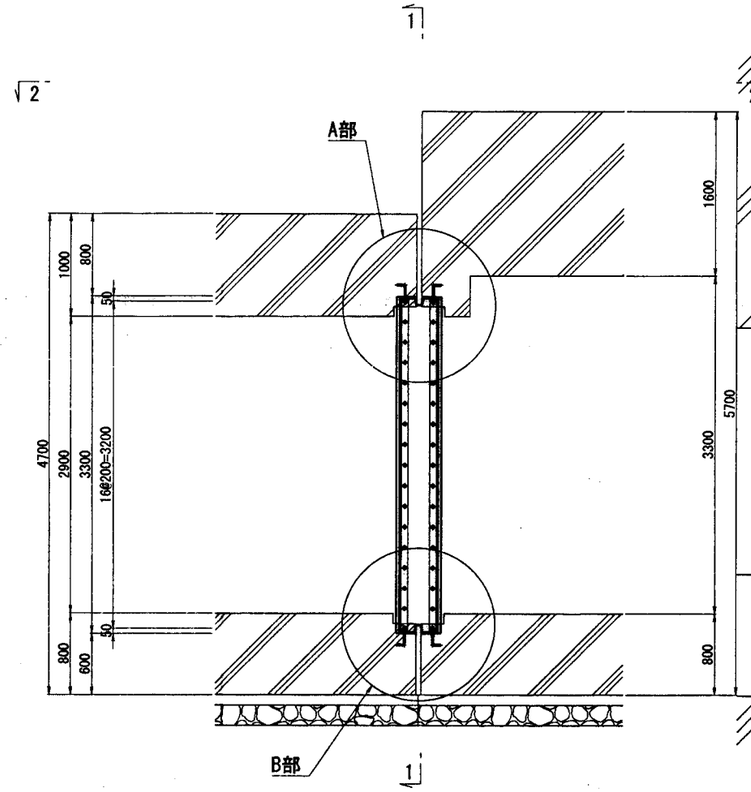

平　面　図　2－2

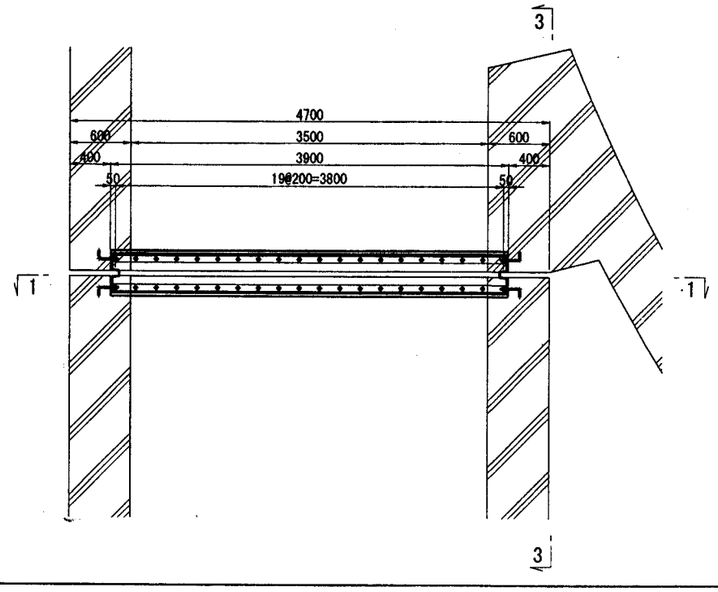

止水ゴム取付詳細図　S=1/5(S=1/10)

A 部

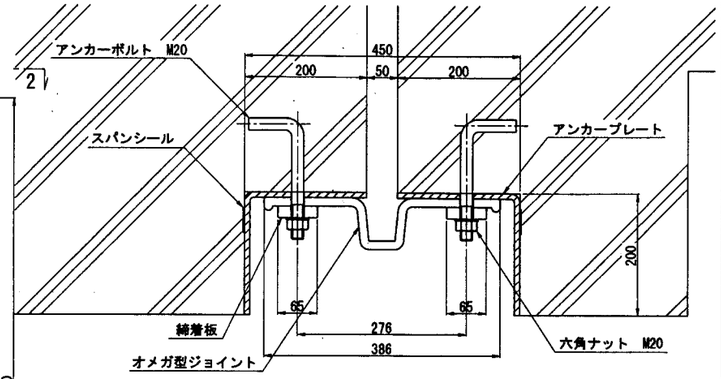

B 部

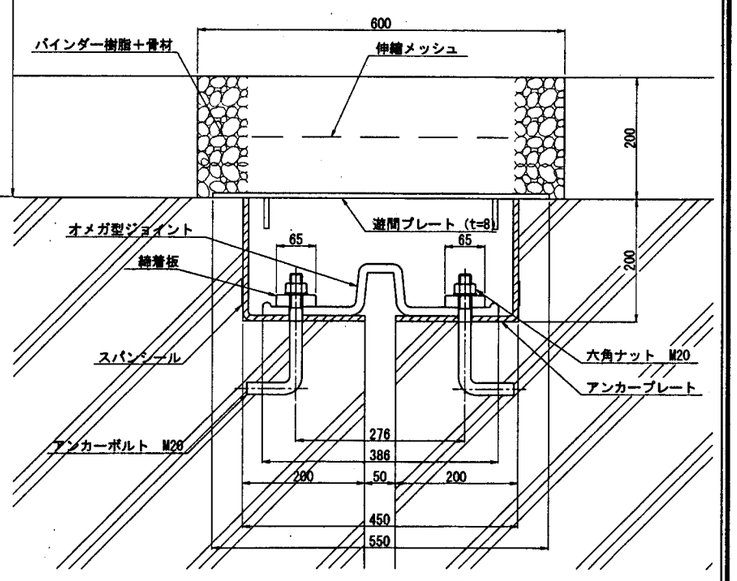

位置図

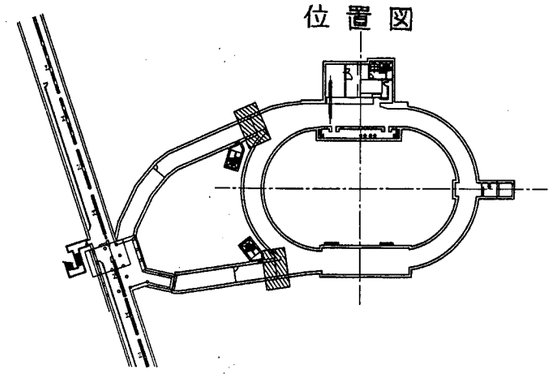

注記:1. TBM±0=TP+29.74m

株式会社　オリエンタルコンサルタンツ
東京都渋谷区本町3-12-1
住友不動産西新宿ビル6号館

設計委託名称	高エネ研ＫＥＫＢ高度化施設（ダンピングリング施設）設計業務
高エネルギー加速器研究機構　施設部	部長 / 課長 / グループリーダー / サブリーダー / 担当
工事名称	高エネ研ＫＥＫＢ高度化施設（陽電子低エミッタンス入射システム用トンネル）新営土木工事
図面名称	可撓ジョイント詳細図 (3)
縮尺	A1 図示　A3 (図示)
作成日	H23.3
図面番号	B－26